


Nachzuchten Regal Nr. 2

Ansicht

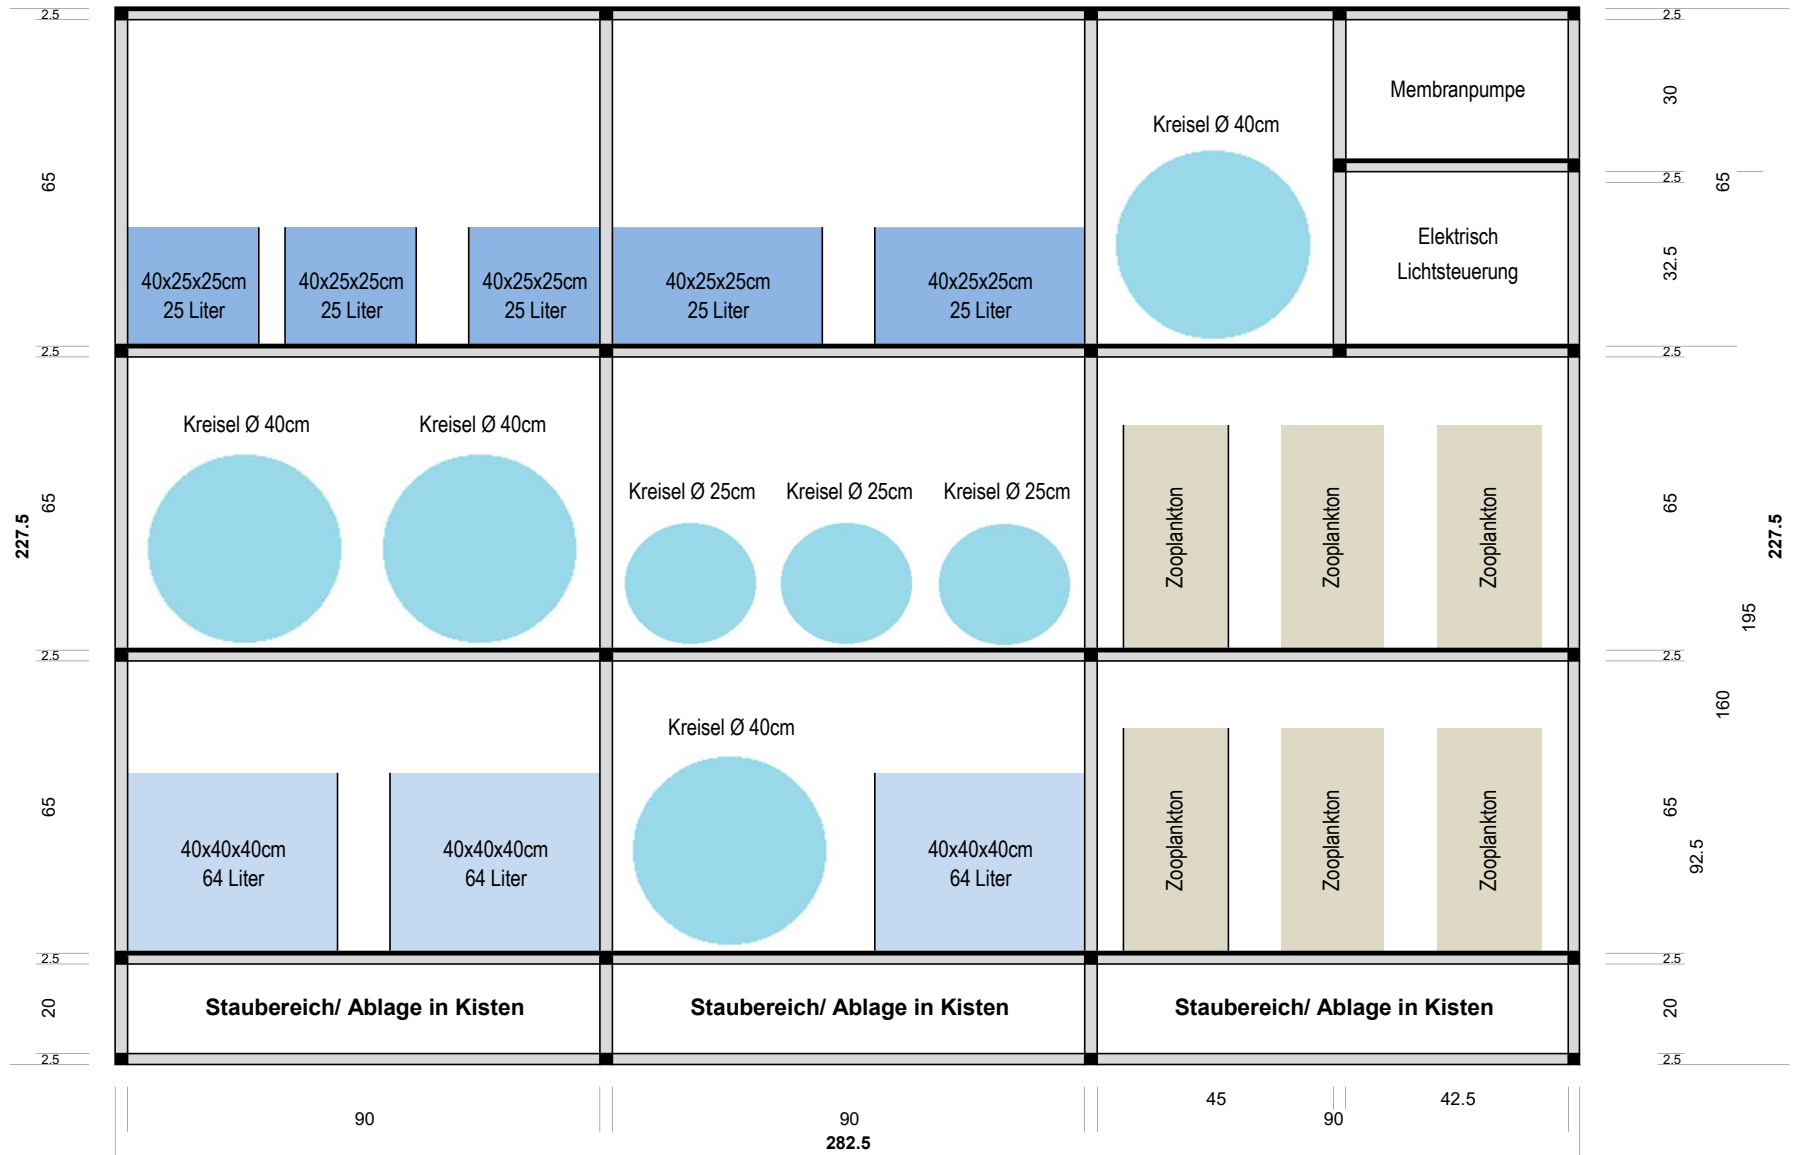

Grundriss

